

5-Zimmer-Variante

BAUVORHABEN

Doppelhaus mit 2x2 WE
und 2x2 Garagen
Obere Burghalde 60/1 + 62
71229 Leonberg


BAUHERR

WURTZ bauen + wohnen GmbH
Brennerstraße 47
71229 Leonberg
info@wurtz-bauenundwohnen.de

PLANUNG

Karoly Hanzelik, M.Sc. Architekt
WURTZ bauen + wohnen GmbH
Brennerstraße 47
71229 Leonberg

Gartengeschoss

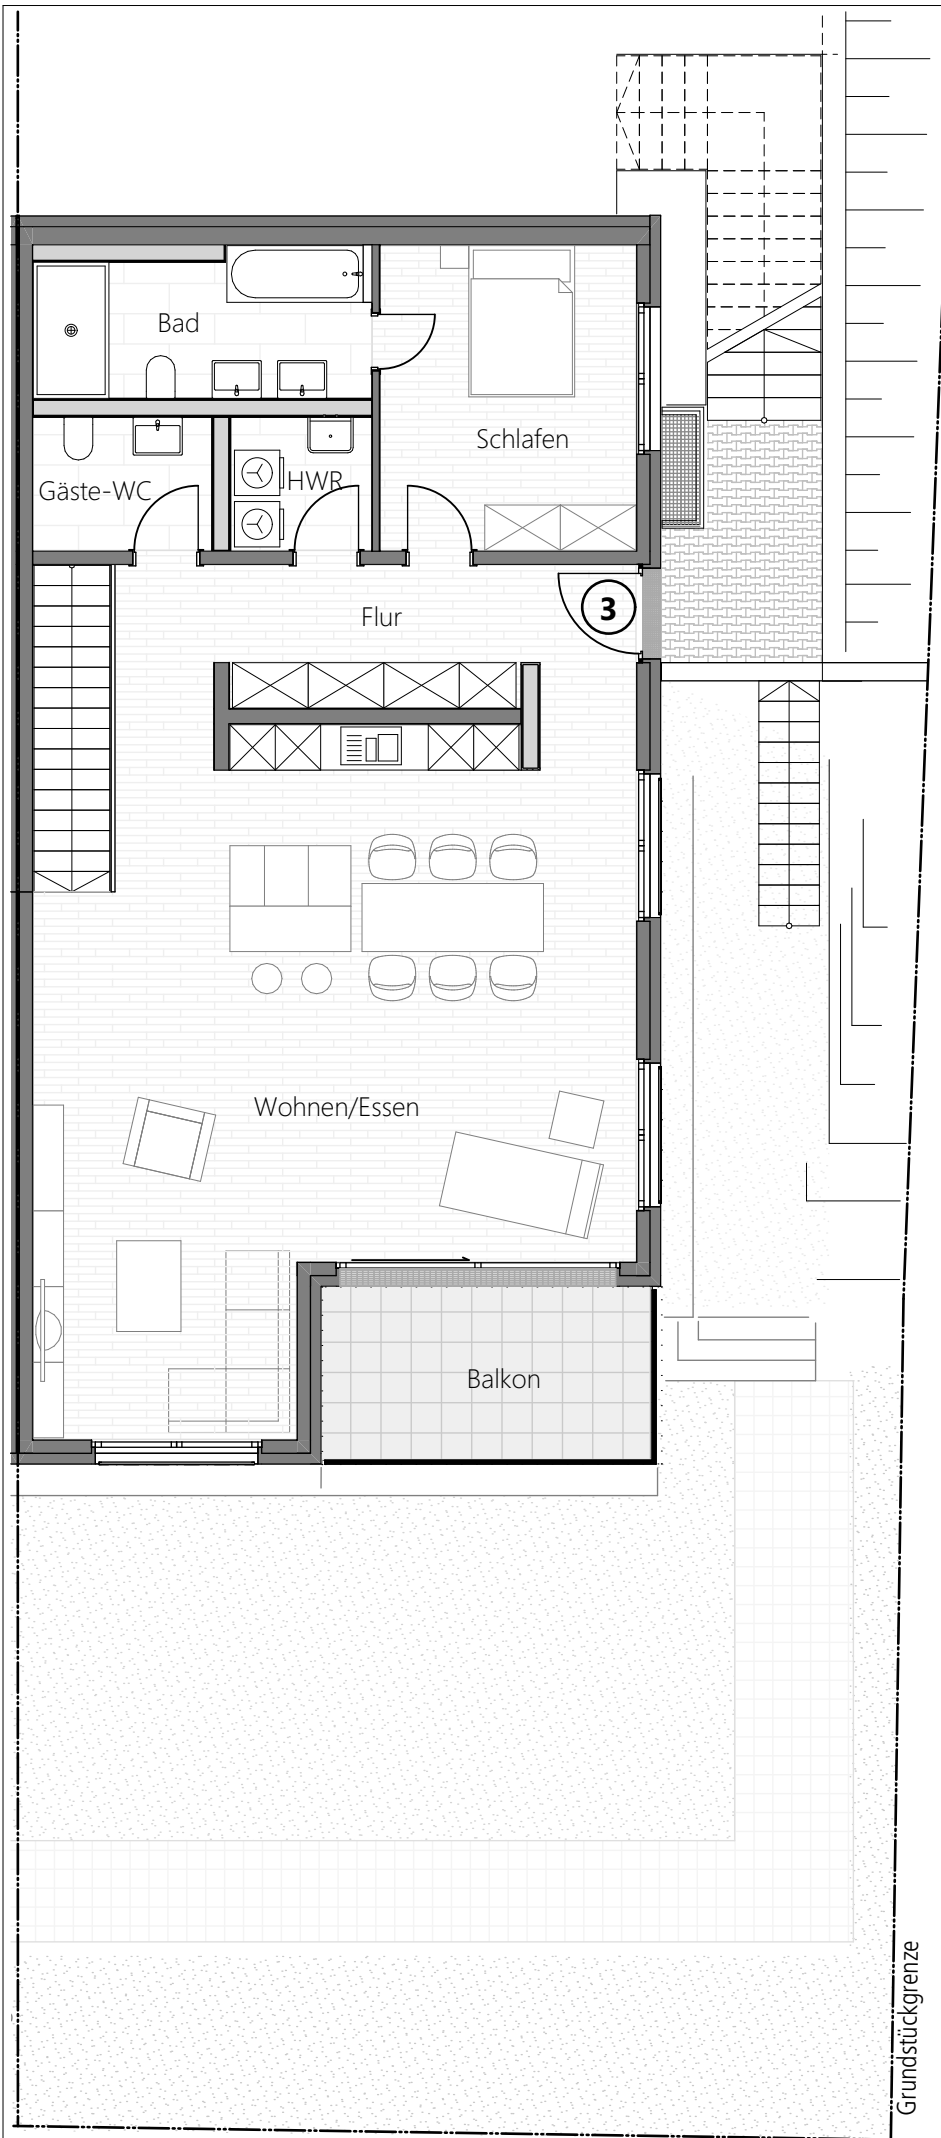

5-Zimmer-Variante

BAUVORHABEN

Doppelhaus mit 2x2 WE
und 2x2 Garagen
Obere Burghalde 60/1 + 62
71229 Leonberg

BAUHERR

WURTZ bauen + wohnen GmbH
Brennerstraße 47
71229 Leonberg
info@wurtz-bauenundwohnen.de

PLANUNG

Karoly Hanzelik, M.Sc. Architekt
WURTZ bauen + wohnen GmbH
Brennerstraße 47
71229 Leonberg

Erdgeschoss

MAßSTAB 1:100 GEZ.
FORMAT DIN A4 DATUM 01.03.23